


Lageplan unserer Objekte

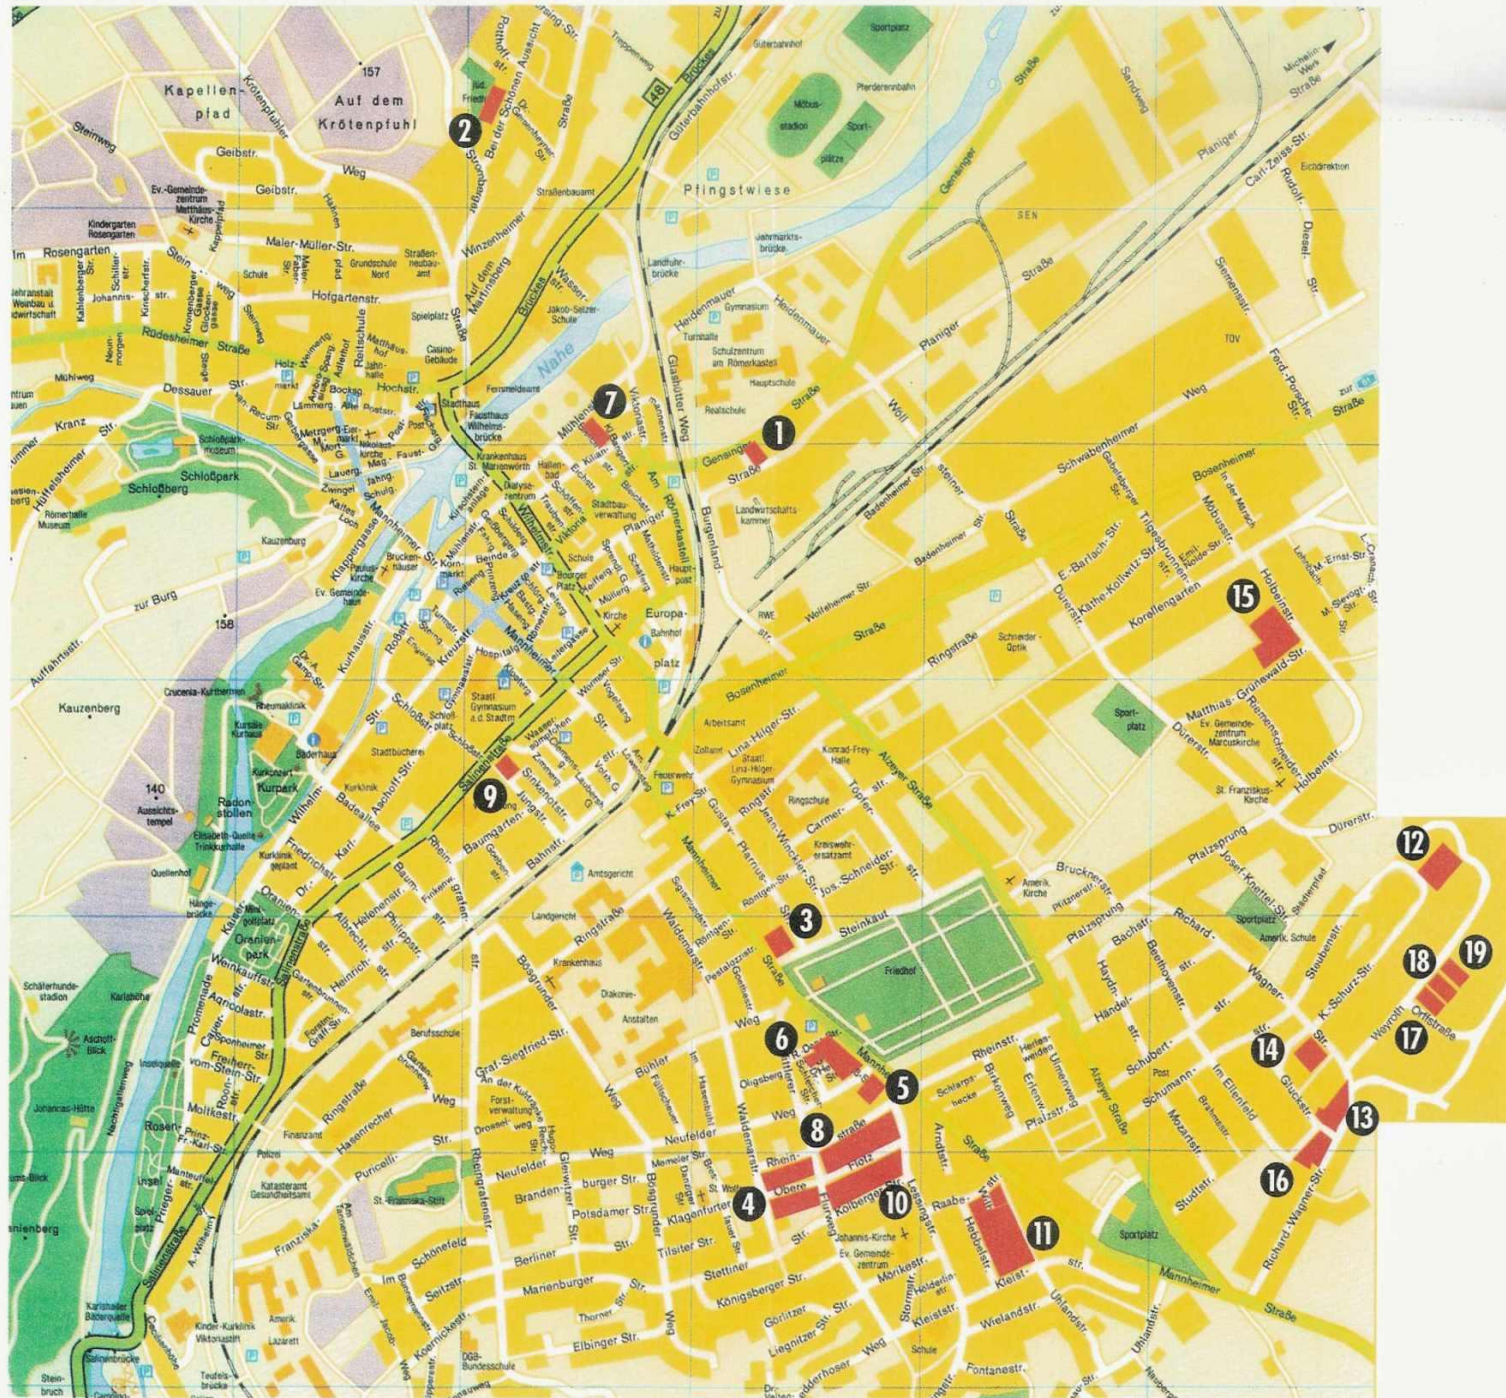

Nr.	Lage	Baujahr	Wohnung
1	Planiger Straße 61	1897	10
	Planiger Straße 63 (Wiederaufbau)	1950	12
2	Schöne Aussicht 3-21 ungerade	1925	10
3	Gustav-Pfarrius Straße 42, 44	1926	16
	Steinkaut 1 + 2		
4	Obere Flotz	1927	32
	Lessingstraße 8	1929	20
	Mittlerer Flurweg 27 + 34	1930	34
	Waldemarstraße 51	1938	11
		1940	18
5	Neufelder Weg 1	1940	12
	Mannheimer Str. 318/320		
6	Neufelder Weg 2, 4, 6, 8	1950	63
	Bernhard-Henß-Straße	1952	54
	Robert-Danz-Straße		
	Oberbürgermeister-Buß-Str.		
7	Bleichstraße 1-7 ungerade	1952	30
8	Lessingstraße 6	1952	36
	Mittlerer Flurweg 25	1953	54
	Rheinstraße 18-36 gerade		
9	Salinenstraße 37	1955	6
	Jungstraße 1a		
10	Kolberger Straße 2-12 gerade	1956	45
	Lessingstraße 10	1958	9
11	Wilhelm-Busch-Straße	1959	48
	Raabestraße 1	1960	42
12	Hohe Bell 7, 9 und 11	1960	24
13	Richard-Wagner-Str. 108, 110, 112	1962	24
14	R.-Wagner-Str. 90, 92, 94	1963	24
15	Holbeinstraße 18, 20, 22	1966	30
	Matthias-Grünewald-Str. 37, 39		
16	Im Ellenfeld 42-50 gerade	1969	40
17	Weyroth 18, 20 und 22	1972	18
18	Weyroth 24, 26 und 28	Neubau 1994	18
19	Weyroth Baugrundstück für 18 Wohnungen		